


M3 und M5 - Innere Kanalstrasse - Niedergösgen - 5-5-2006 13:14:00 V-Schönenwerd_Z2_Def.PRF


Discharge	0.090	0.061	0.102	0.181	0.176	0.174		0.290	0.224	0.304	0.311	0.149	0.146	m ³ /s
-----------	-------	-------	-------	-------	-------	-------	--	-------	-------	-------	-------	-------	-------	-------------------

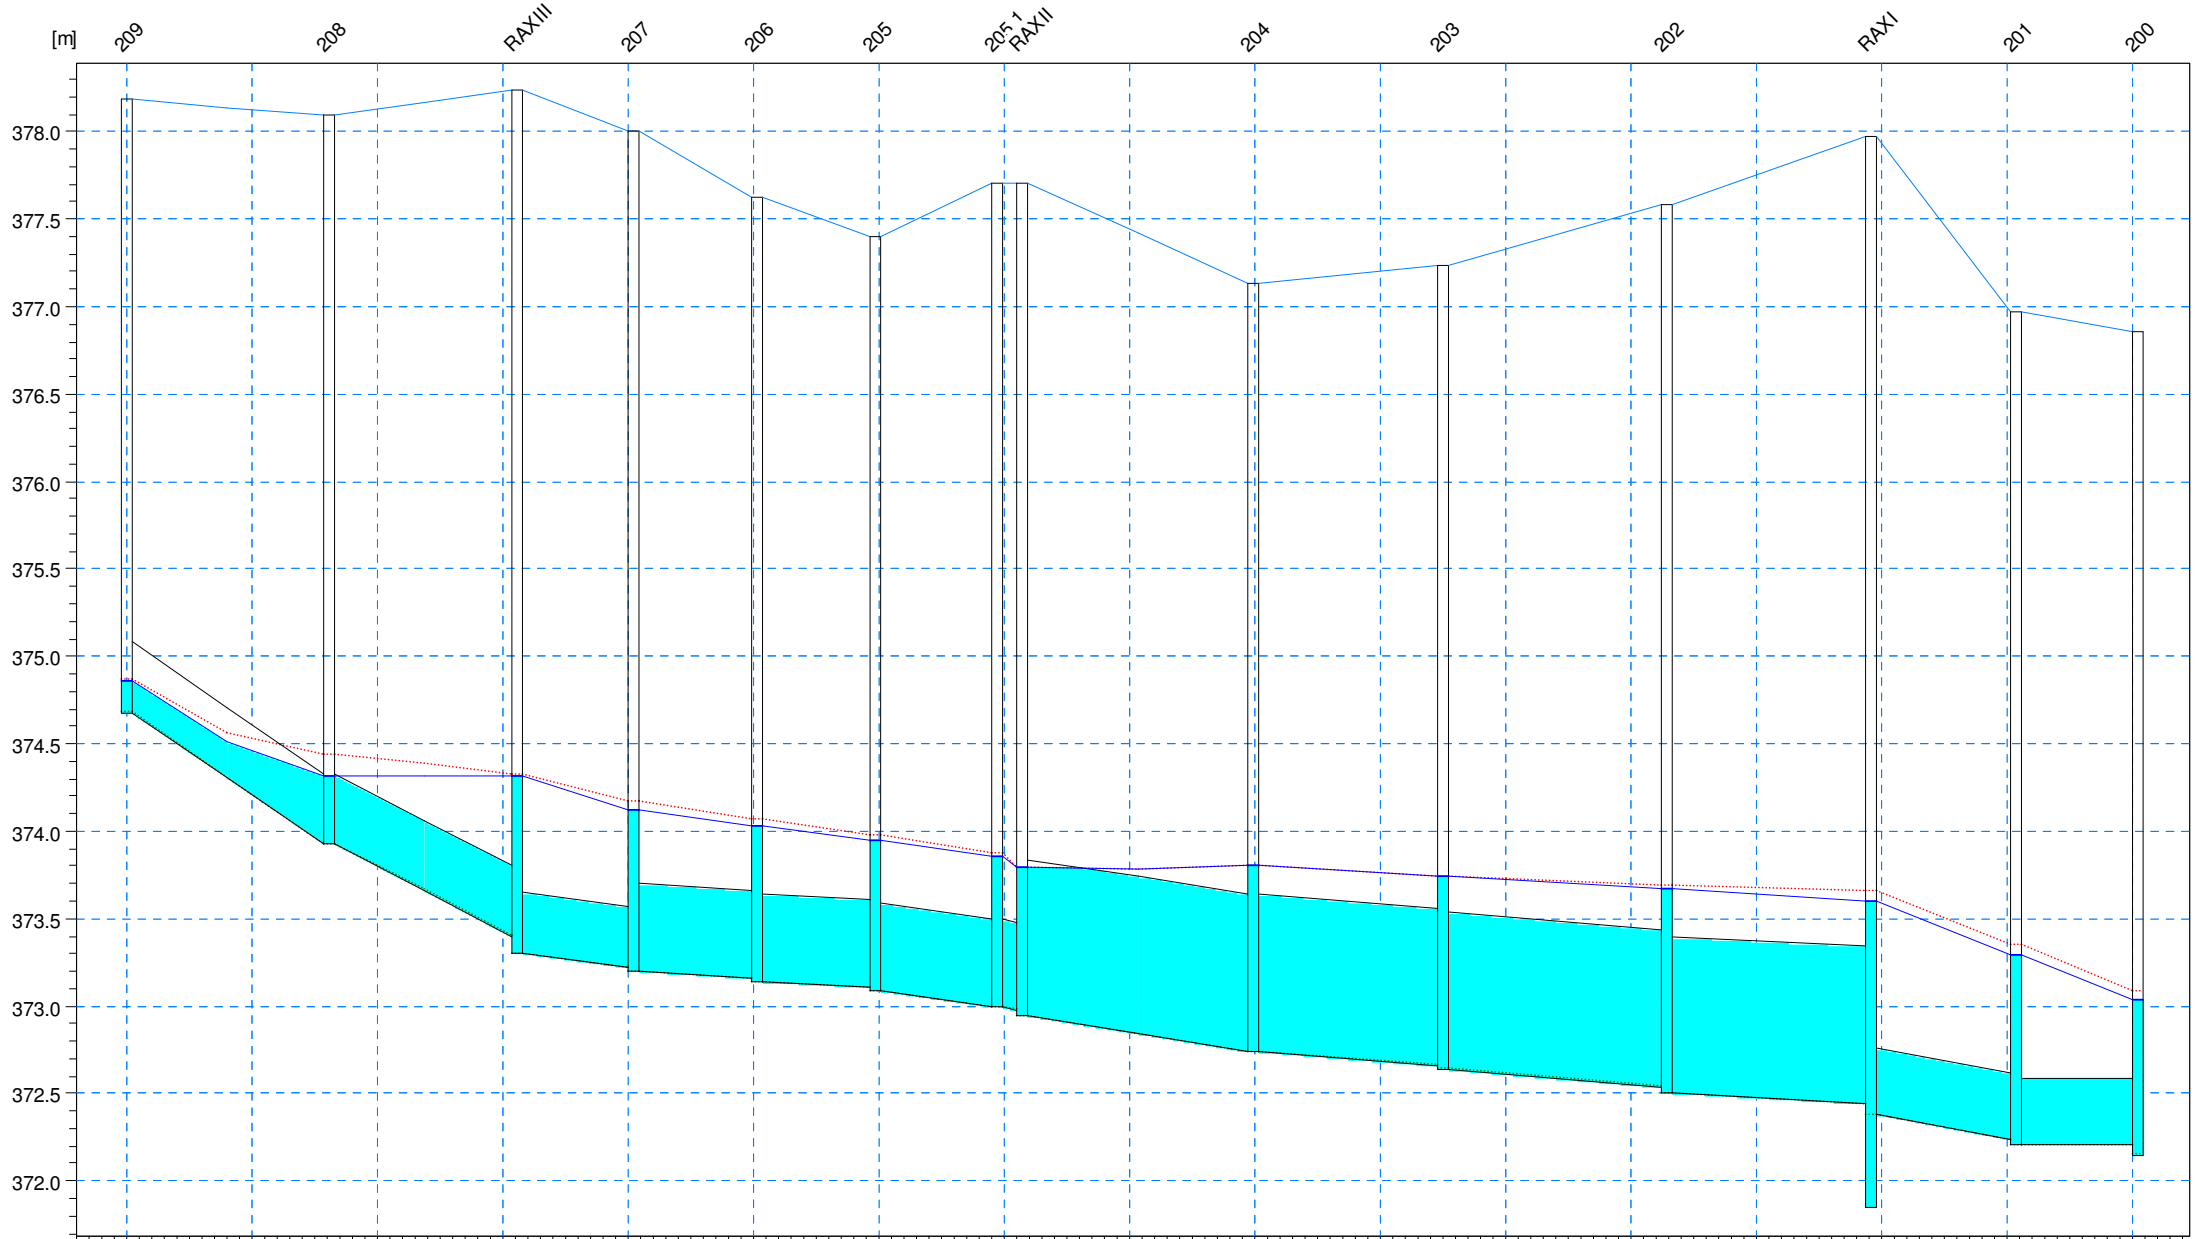

Length	81.02	75.05	46.56	49.14	47.01	48.55		92.20	75.81	88.74	81.43	57.81	48.94	[m]
Diameter	0.40	0.40	0.35	0.50	0.50	0.50		0.90	0.90	0.90	0.90	0.38	0.38	[m]
Slope o/oo	9.26	7.06	1.72	0.81	0.64	1.96		2.17	1.06	1.13	0.74	2.42	0.00	

M6 - Aarestrasse - Niedergösgen - 5-5-2006 13:20:00 V-Schönenwerd_Z2_Def.PRF

Discharge	0.263	1.747	0.170	0.202	0.202	m ³ /s
-----------	-------	-------	-------	-------	-------	-------------------

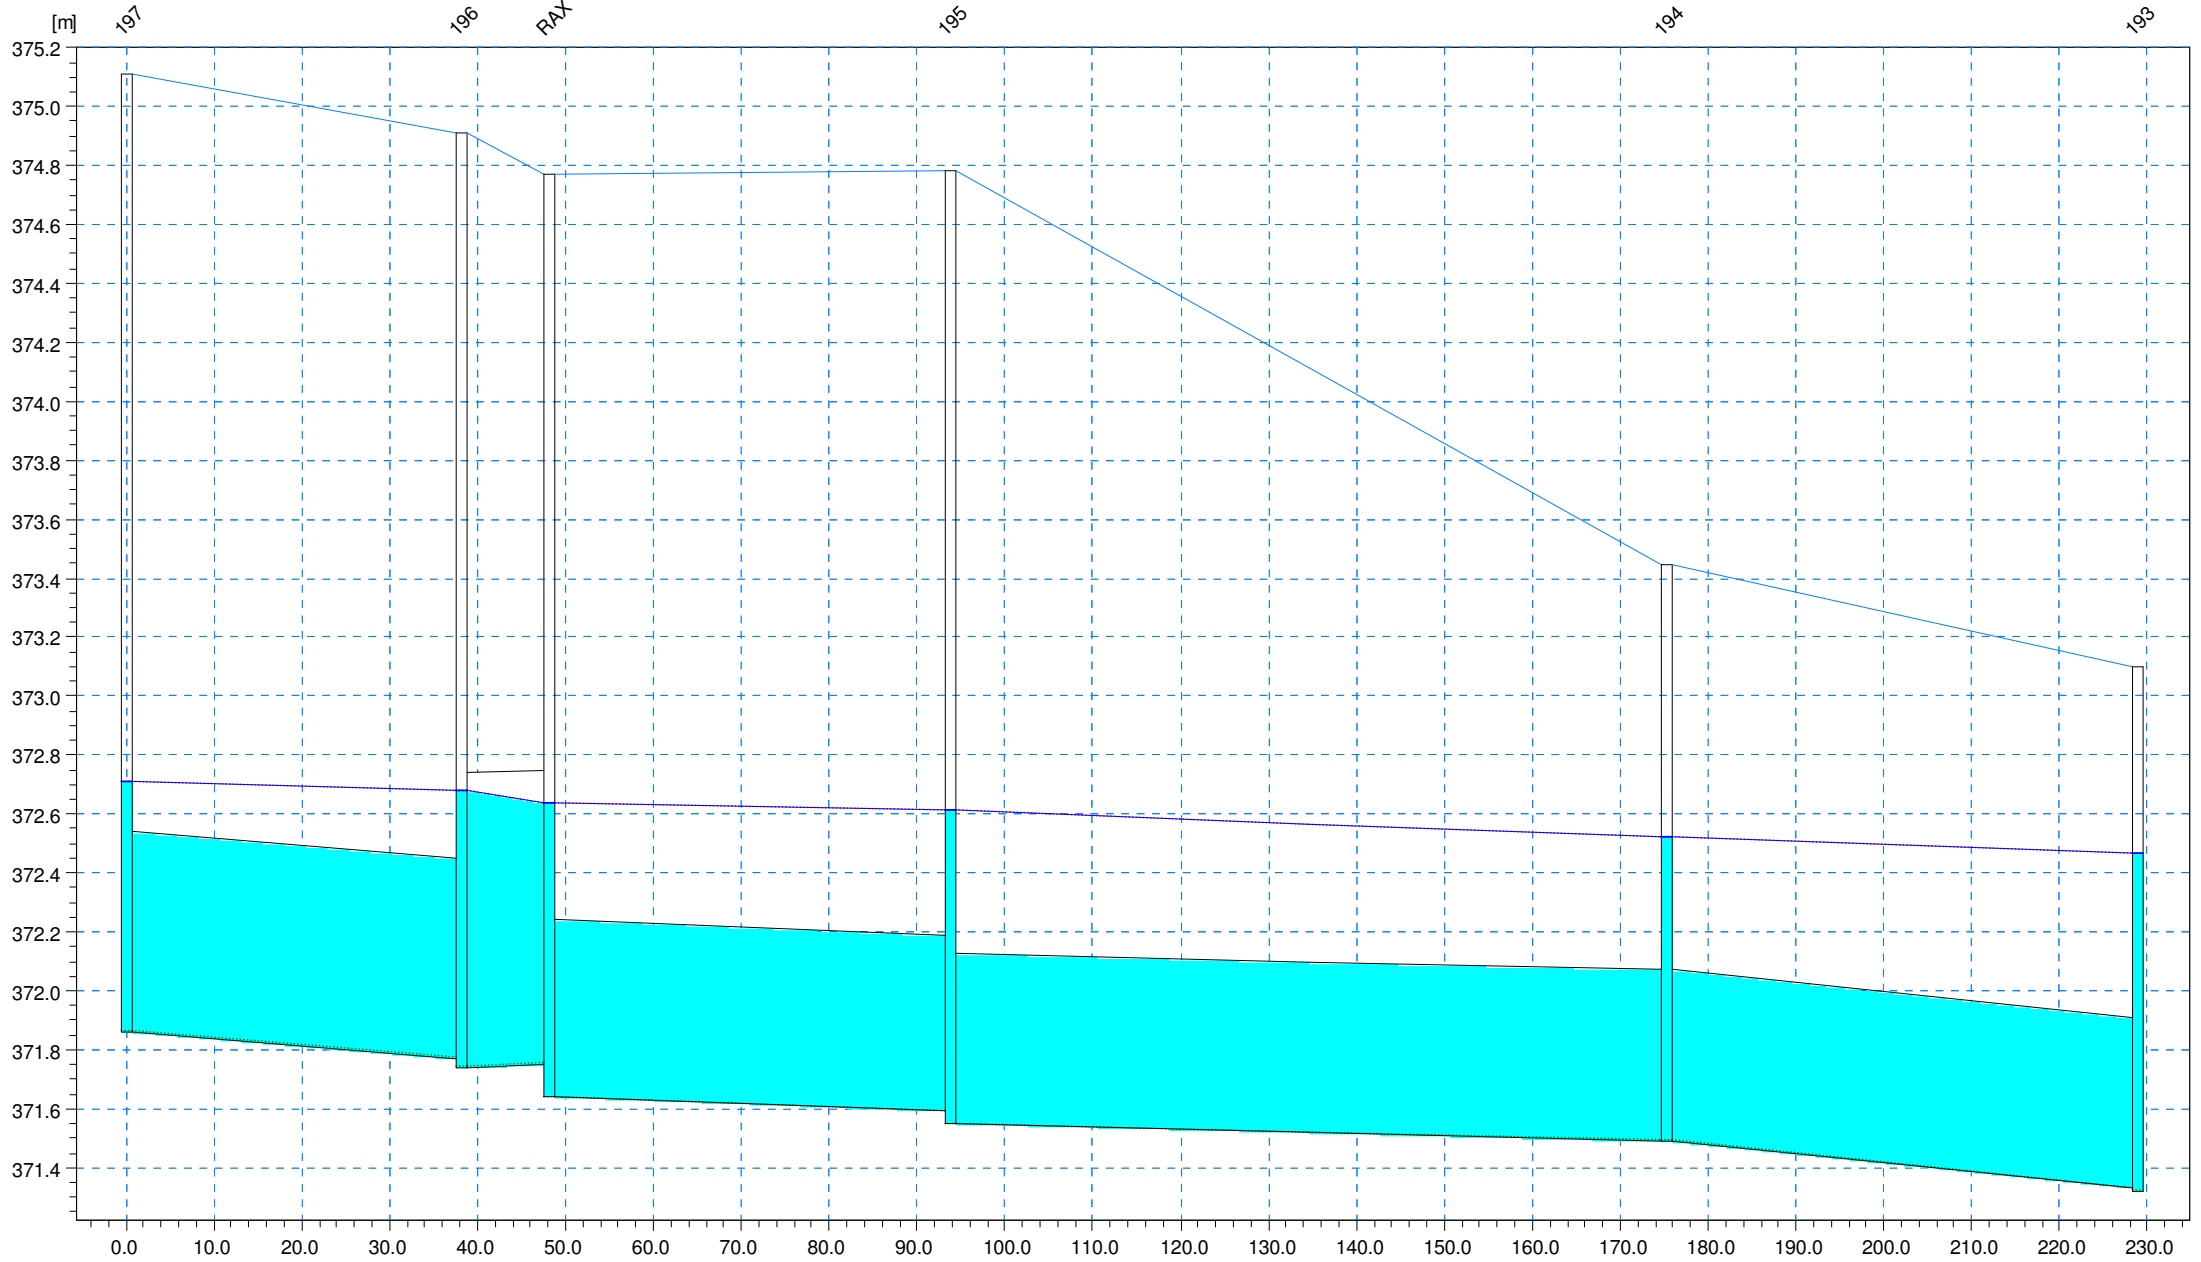

Length	38.10	10.00	45.79	81.34	53.74	[m]
Diameter	0.68	1.00	0.60	0.58	0.58	[m]
Slope o/oo	2.36	1.00	1.09	0.74	2.98	