Kanton Solothurn

Zweckverband der Abwasserregion Schönenwerd ZAS

Regionaler Genereller Entwässerungsplan

Hydraulisches Schema IST-Zustand

DATUM	GEZ.	KONTR.	VIS.	MASSSTAB	FORMAT	B1178-2000_33
23.07.2009	LOR	CHO		s.M.	90 x 147	
				ÄNDERUNGEN:		1.
						2.

HOLINGER AG
Kapellenstrasse 23, CH-3000 Bern 31
Telefon 031 370 30 30, Telefax 031 370 30 37
bern@holinger.com http://www.holinger.com

Zertifiziert ISO 9001:2000

HOLINGER

C:\temt\dorlapp\atelier\schemp\AcPublish_34968\B1178-2000_33_HydrSchema_Ist.dwg

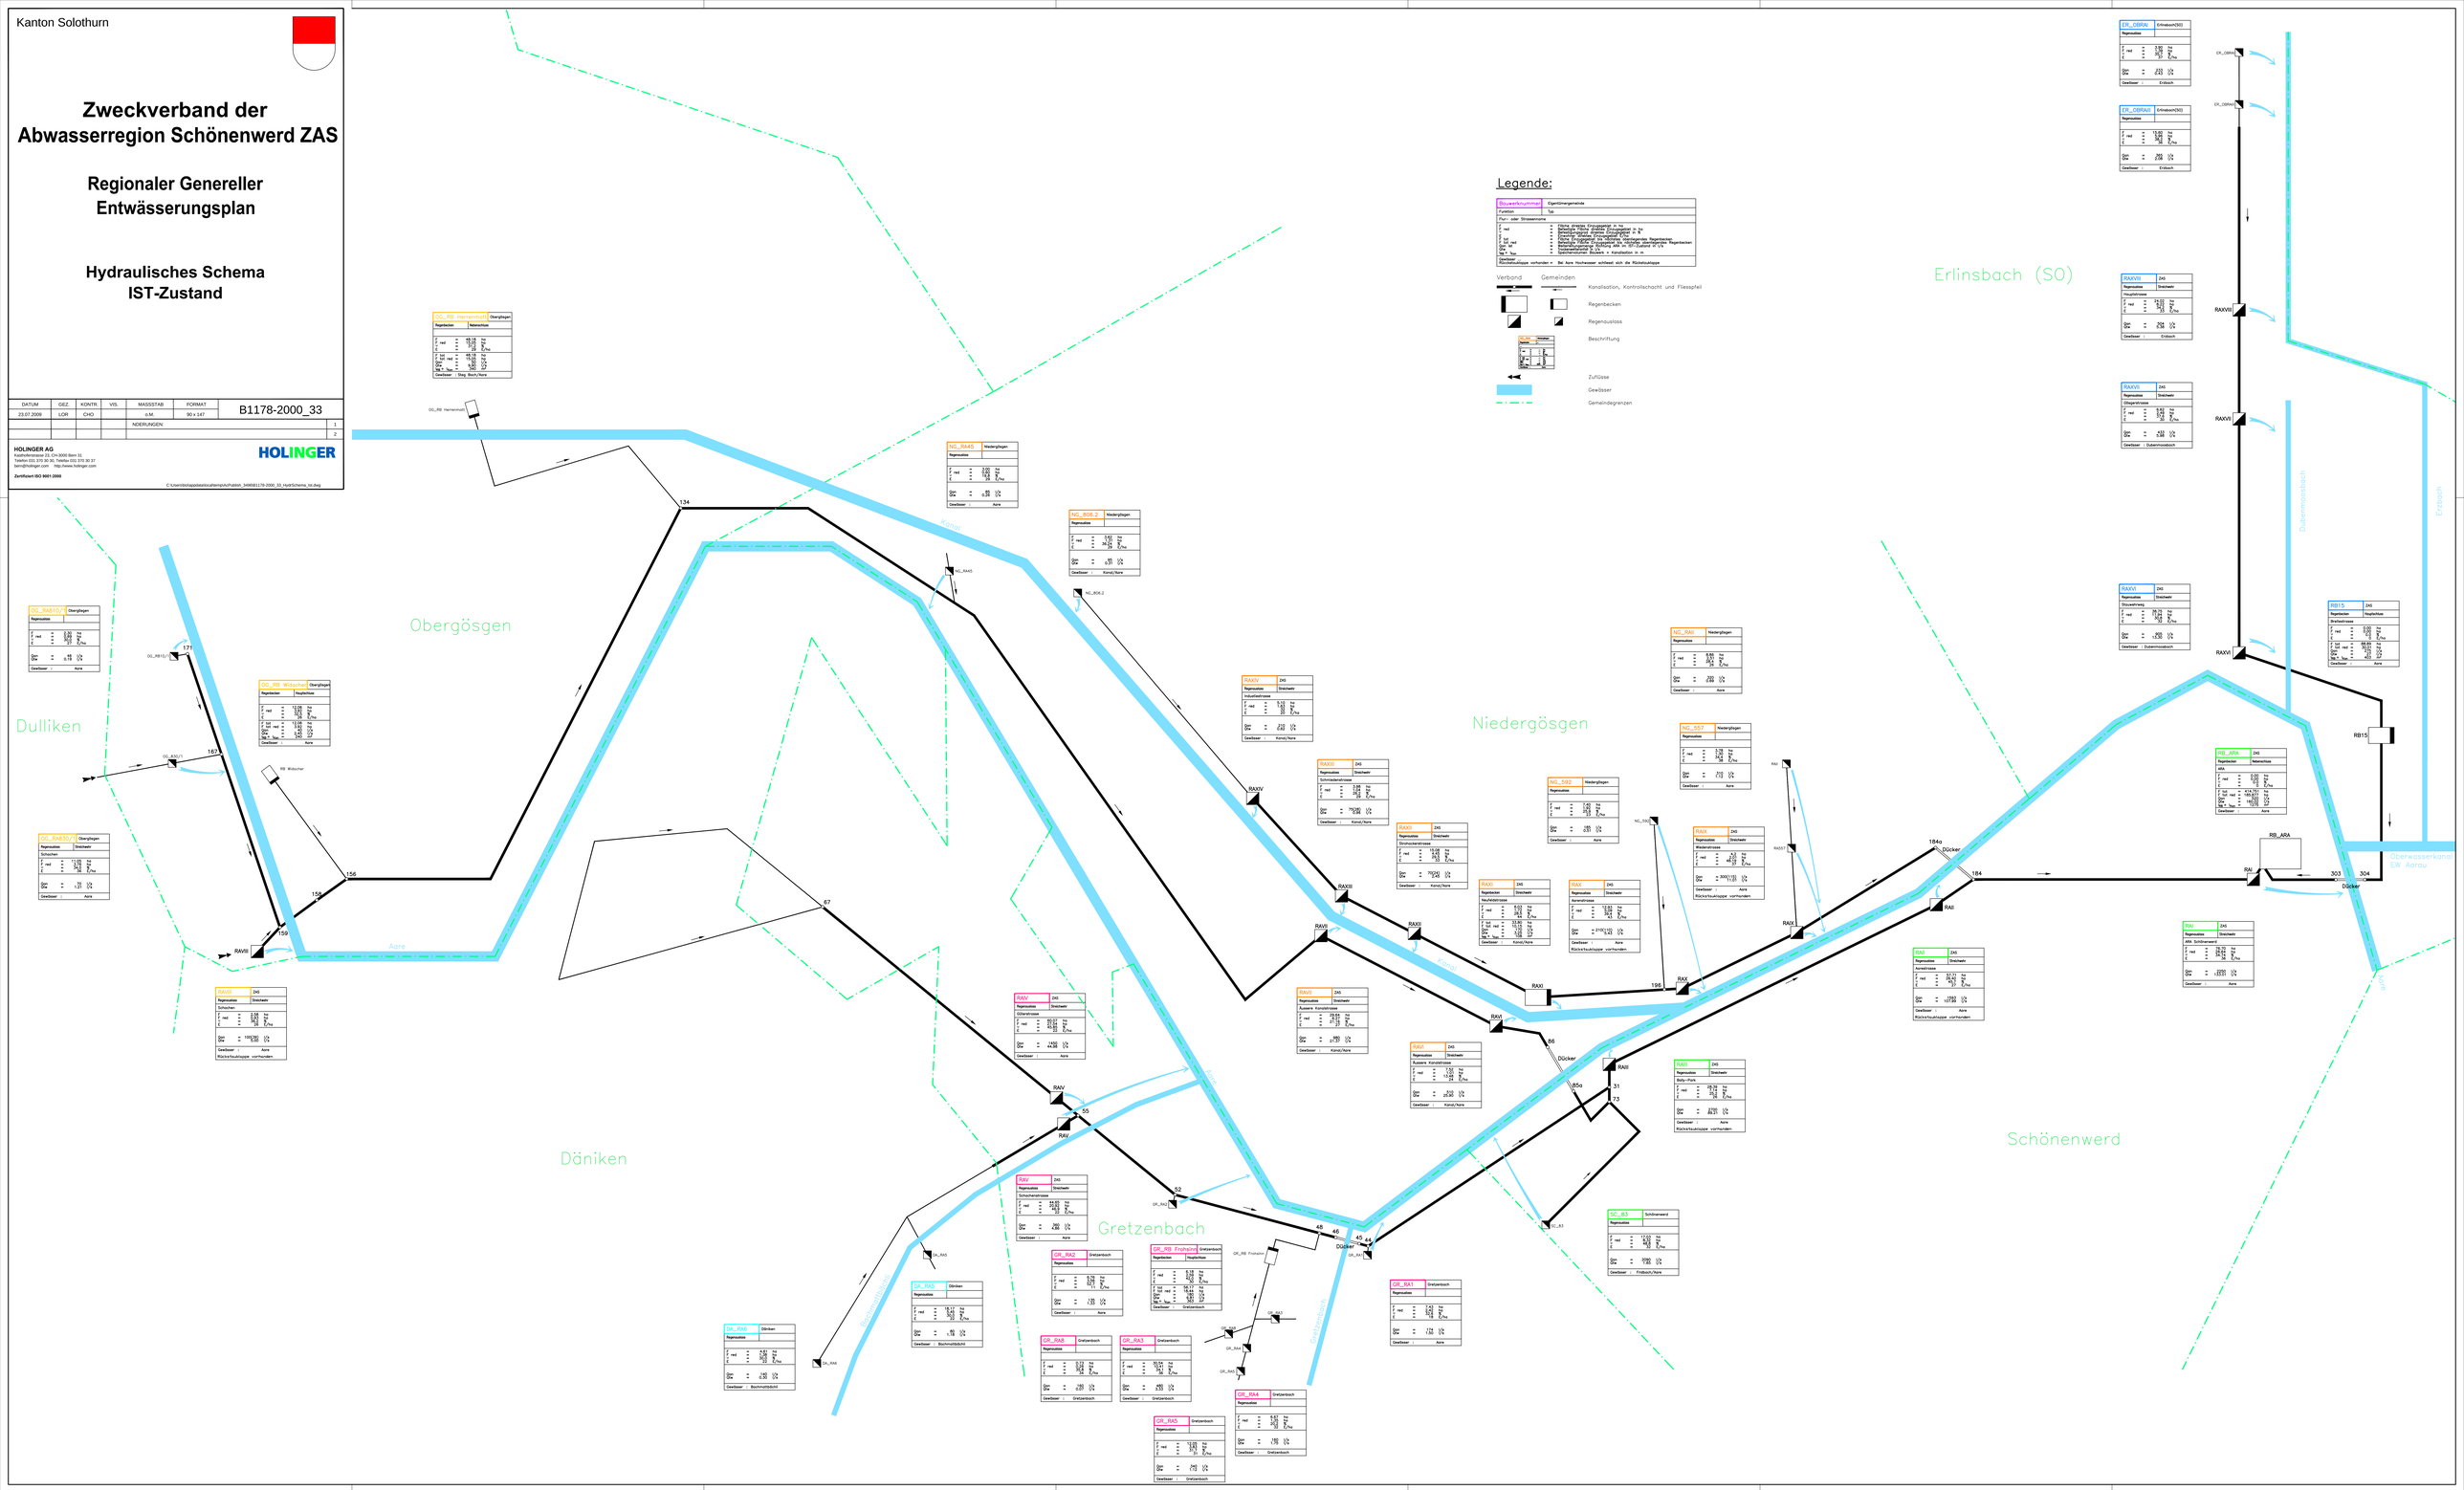
Legende:
Bauwerknummer
Eigentümergemeinde
Funktion
Typ
Flur- oder Strassenname
Rückstauklappe vorhanden > Bei Aare Hochwasser schliesst sich die Rückstauklappe
Verband
Gemeinden
Kanalisation, Kontrollschacht und Fliesspfeil
Regenbecken
Regenauslass
Beschriftung
Zuflüsse
Gewässer
Gemeindegrenzen
Dulliken
Obergösgen
Däniken
Gretzenbach
Niedergösgen
Schönenwerd
Erlinsbach (SO)
Aare
Kanal
Mühlebach
Gretzenbach
Dulemmoosbach
Erlibach
Oberwasserkanal EW. Aarau
OG_RB Herrenmatt
OG_RB Widacher
OG_RA810/1
OG_RA510/1
OG_RA530/1
NG_RA45
NG_806.2
NG_RA6
NG_557
NG_592
RAXIV
RAXIII
RAXII
RAXI
RAX
RAIII
RAII
RAI
RB_ARA
RB15
ER_ODRA1
ER_ODRA2
RAXVIII
RAXVII
RAXVI
RAV
RAVIII
SC_RA3
SC_RA4
